



**VIVIENDA DE 2 DORMITORIOS**  
 [TIPO V1]

|                    |      |      |
|--------------------|------|------|
| PORTAL             | 3    | 6    |
| PLANTA             | BAJA | BAJA |
| PUERTA             | A    | A    |
| NÚMERO DE VIVIENDA | 2    |      |

SUPERFICIE ÚTIL CUBIERTA 133,6 m<sup>2</sup>


SUPERFICIE ÚTIL DESCUBIERTA 28,63 m<sup>2</sup>

SUPERFICIE ÚTIL JARDÍN 191,3 m<sup>2</sup>

SUPERFICIE CONSTRUIDA CUBIERTA 172,36 m<sup>2</sup>


TODAS LAS TERRAZAS DE ESTA TIPOLOGIA SON ELEMENTOS COMUNES DE USO PRIVATIVO

EN FUNCION DE LA POSICION DE LA TIPOLOGIA. ZONA RAYADA CORRESPONDE A PASO INFERIOR DE RAMPA DE GARAJE (CUBIERTA VEGETAL)

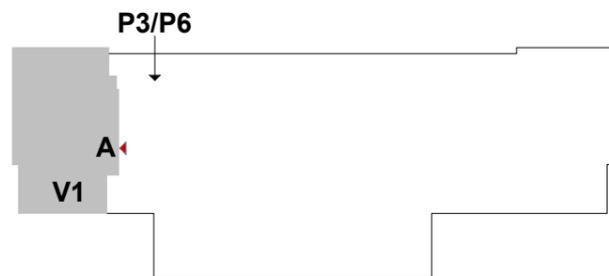

V1 - TIPOLOGIA  
 1:100



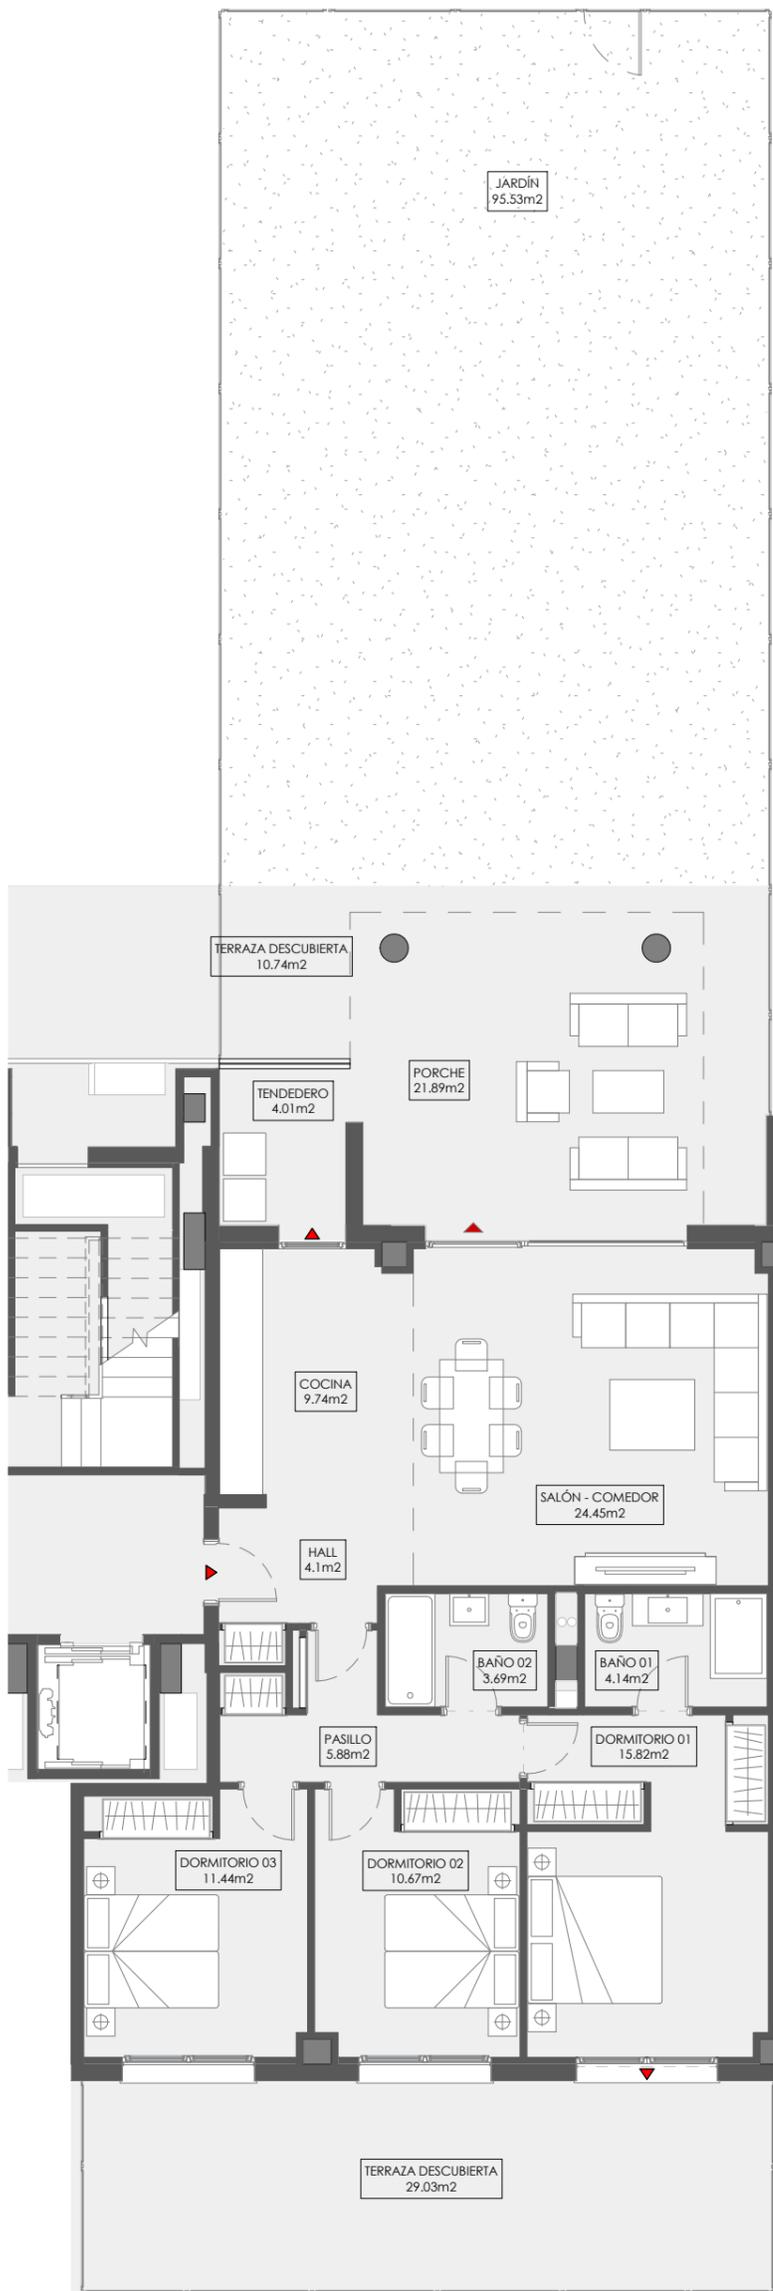

V2 - TIPOLOGIA  
 1 : 100

**VIVIENDA DE 3 DORMITORIOS**  
 [TIPO V2]

|                    |      |      |      |      |
|--------------------|------|------|------|------|
| PORTAL             | 1    | 2    | 4    | 5    |
| PLANTA             | BAJA | BAJA | BAJA | BAJA |
| PUERTA             | A    | B    | A    | B    |
| NÚMERO DE VIVIENDA | 4    |      |      |      |


|                          |                       |
|--------------------------|-----------------------|
| SUPERFICIE ÚTIL CUBIERTA | 115,83 m <sup>2</sup> |
|--------------------------|-----------------------|


|                             |                      |
|-----------------------------|----------------------|
| SUPERFICIE ÚTIL DESCUBIERTA | 39,77 m <sup>2</sup> |
|-----------------------------|----------------------|

|                        |                      |
|------------------------|----------------------|
| SUPERFICIE ÚTIL JARDÍN | 95,53 m <sup>2</sup> |
|------------------------|----------------------|

|                                |                       |
|--------------------------------|-----------------------|
| SUPERFICIE CONSTRUIDA CUBIERTA | 155,76 m <sup>2</sup> |
|--------------------------------|-----------------------|

TODAS LAS TERRAZAS DE ESTA TIPOLOGIA SON ELEMENTOS COMUNES DE USO PRIVATIVO

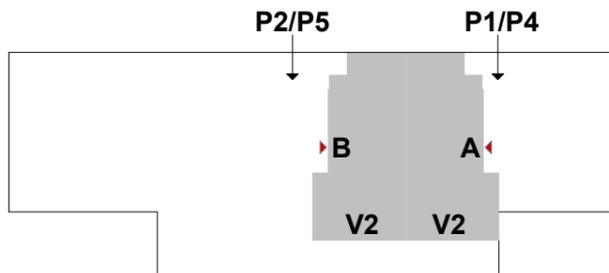

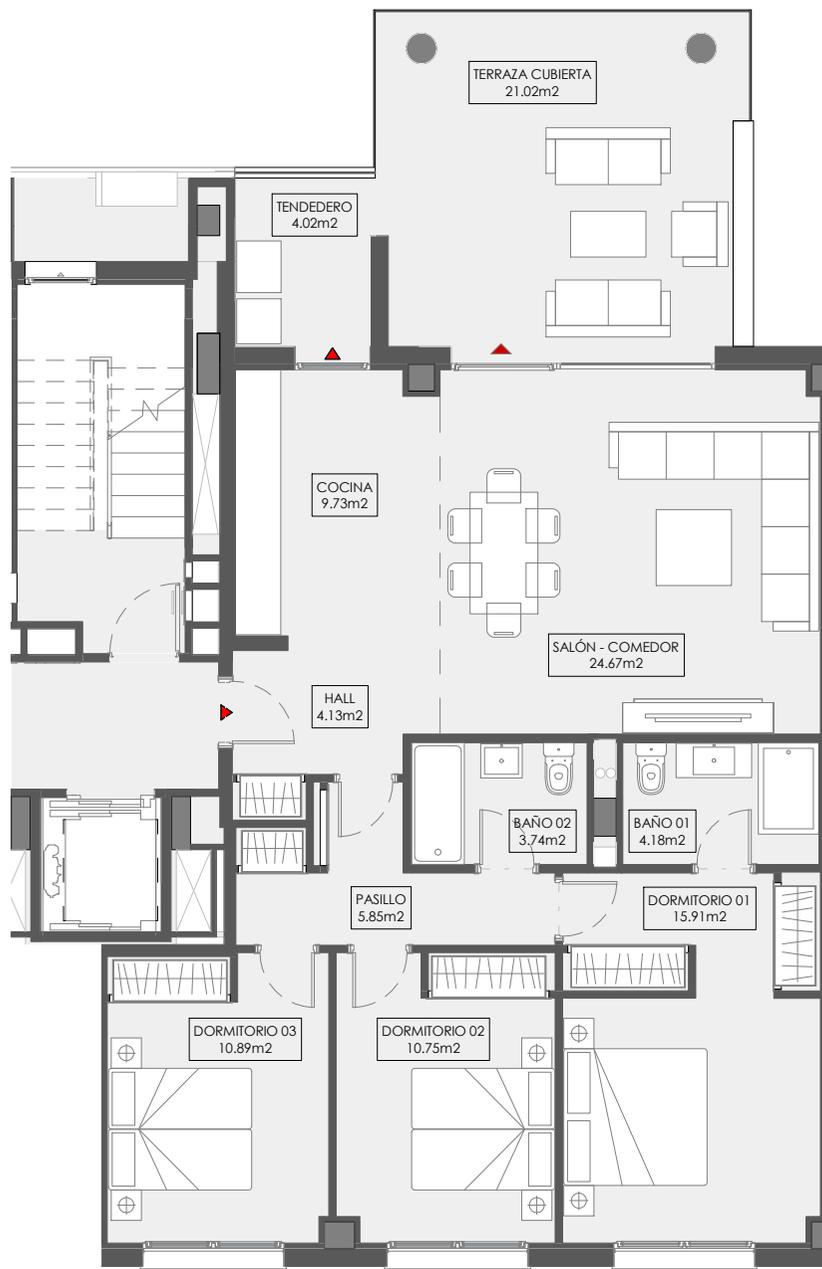


**VIVIENDA DE 3 DORMITORIOS**  
[TIPO V3]

|                    |        |        |        |        |
|--------------------|--------|--------|--------|--------|
| PORTAL             | 1      | 2      | 4      | 5      |
| PLANTA             | 1º- 3º | 1º- 3º | 1º- 3º | 1º- 3º |
| PUERTA             | A      | B      | A      | B      |
| NÚMERO DE VIVIENDA | 12     |        |        |        |

SUPERFICIE ÚTIL CUBIERTA 114,89 m²

SUPERFICIE CONSTRUIDA CUBIERTA 155,07 m²

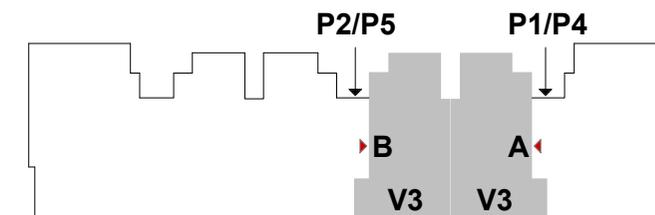

V3 - TIPOLOGIA  
1 : 100

B15


ARQUITECTURA

NOTA: LOS PRESENTES PLANOS PUEDEN SUFRIR MODIFICACIONES POR EXIGENCIAS TÉCNICAS DURANTE LA EJECUCIÓN DE OBRA.



RUL -9 - LOS LIRIOS

13 NOVIEMBRE 2020  
PARCELA RUL-9  
RIVAS VACIAMADRID, MADRID

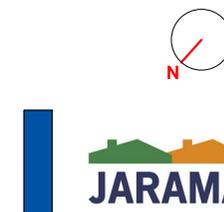




V4 - TIPOLOGIA  
1 : 100

**VIVIENDA DE 3 DORMITORIOS**  
[TIPO V4]

|                    |        |        |        |        |
|--------------------|--------|--------|--------|--------|
| PORTAL             | 2      | 3      | 5      | 6      |
| PLANTA             | 1º- 3º | 1º- 3º | 1º- 3º | 1º- 3º |
| PUERTA             | A      | B      | A      | B      |
| NÚMERO DE VIVIENDA | 12     |        |        |        |

SUPERFICIE ÚTIL CUBIERTA 116,96 m²

SUPERFICIE CONSTRUIDA CUBIERTA 158,34 m²

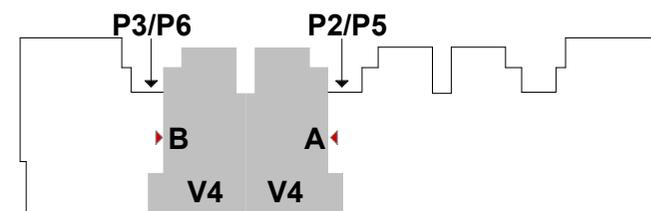

B15


ARQUITECTURA

NOTA: LOS PRESENTES PLANOS PUEDEN SUFRIR MODIFICACIONES POR EXIGENCIAS TÉCNICAS DURANTE LA EJECUCIÓN DE OBRA.



RUL -9 - LOS LIRIOS

13 NOVIEMBRE 2020  
PARCELA RUL-9  
RIVAS VACIAMADRID, MADRID

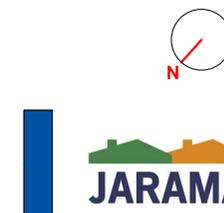




**VIVIENDA DE 3 DORMITORIOS**  
[TIPO V5]


|                    |        |        |        |        |
|--------------------|--------|--------|--------|--------|
| PORTAL             | 1      | 3      | 4      | 6      |
| PLANTA             | 1º- 3º | 1º- 3º | 1º- 3º | 1º- 3º |
| PUERTA             | B      | A      | B      | A      |
| NÚMERO DE VIVIENDA | 12     |        |        |        |

SUPERFICIE ÚTIL CUBIERTA 144,9 m<sup>2</sup>

SUPERFICIE CONSTRUIDA CUBIERTA 188,41 m<sup>2</sup>

V5 - TIPOLOGIA  
1 : 100

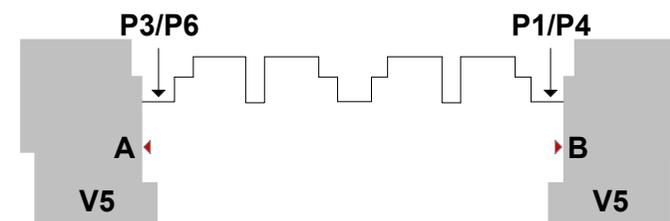

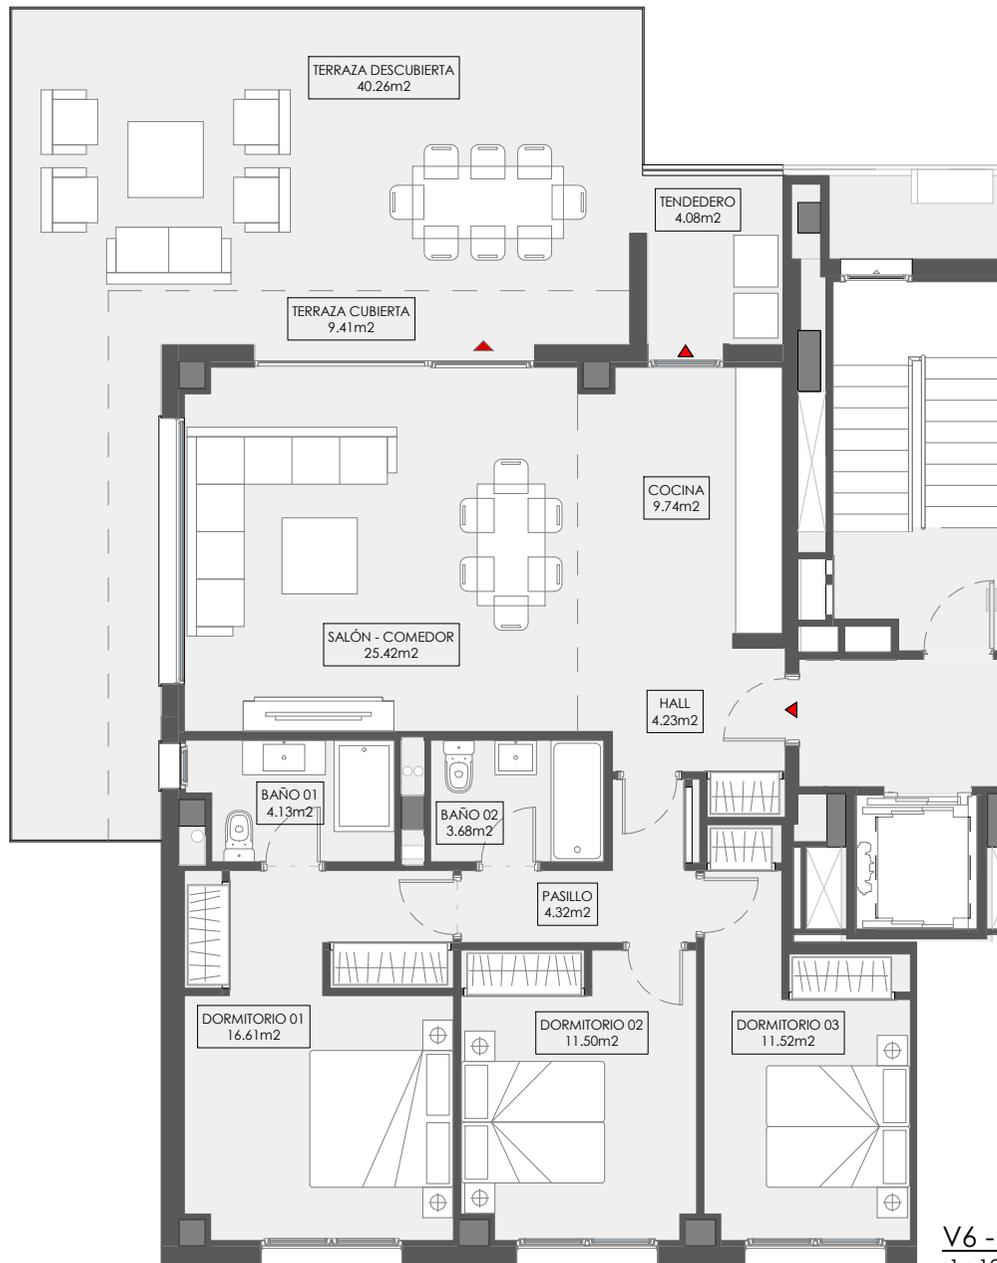

V6 - TIPOLOGIA  
1 : 100


**VIVIENDA DE 3 DORMITORIOS**  
[TIPO V6]


|                    |    |    |    |    |
|--------------------|----|----|----|----|
| PORTAL             | 1  | 3  | 4  | 6  |
| PLANTA             | 4º | 4º | 4º | 4º |
| PUERTA             | B  | A  | B  | A  |
| NÚMERO DE VIVIENDA | 4  |    |    |    |

SUPERFICIE ÚTIL CUBIERTA 104,64 m<sup>2</sup>

SUPERFICIE ÚTIL DESCUBIERTA 40,26 m<sup>2</sup>

SUPERFICIE CONSTRUIDA CUBIERTA 147,6 m<sup>2</sup>

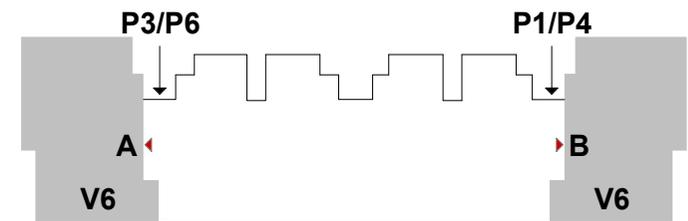

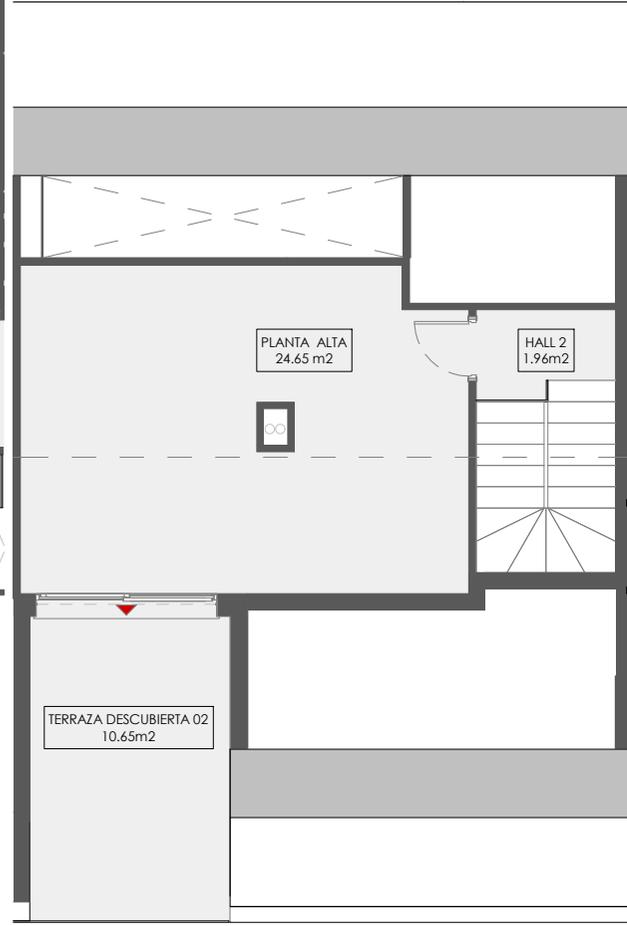

**VIVIENDA DE 3 DORMITORIOS**  
[TIPO V7]


|                    |    |    |    |    |
|--------------------|----|----|----|----|
| PORTAL             | 2  | 3  | 5  | 6  |
| PLANTA             | 4º | 4º | 4º | 4º |
| PUERTA             | A  | B  | A  | B  |
| NÚMERO DE VIVIENDA | 4  |    |    |    |

SUPERFICIE ÚTIL CUBIERTA 127,33 m²

SUPERFICIE ÚTIL DESCUBIERTA 40,15 m²



SUPERFICIE CONSTRUIDA CUBIERTA 181,88 m²

LA TERRAZA DESCUBIERTA 02 DE ESTA TIPOLOGIA ES UN ELEMENTO COMÚN DE USO PRIVATIVO

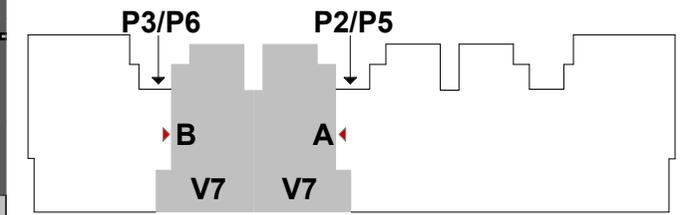

V7 - TIPOLOGIA  
1 : 100



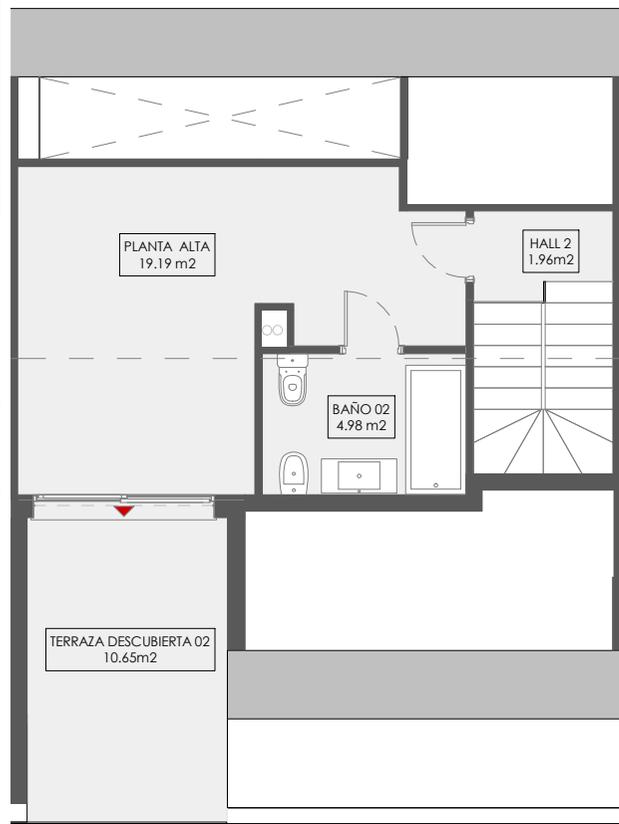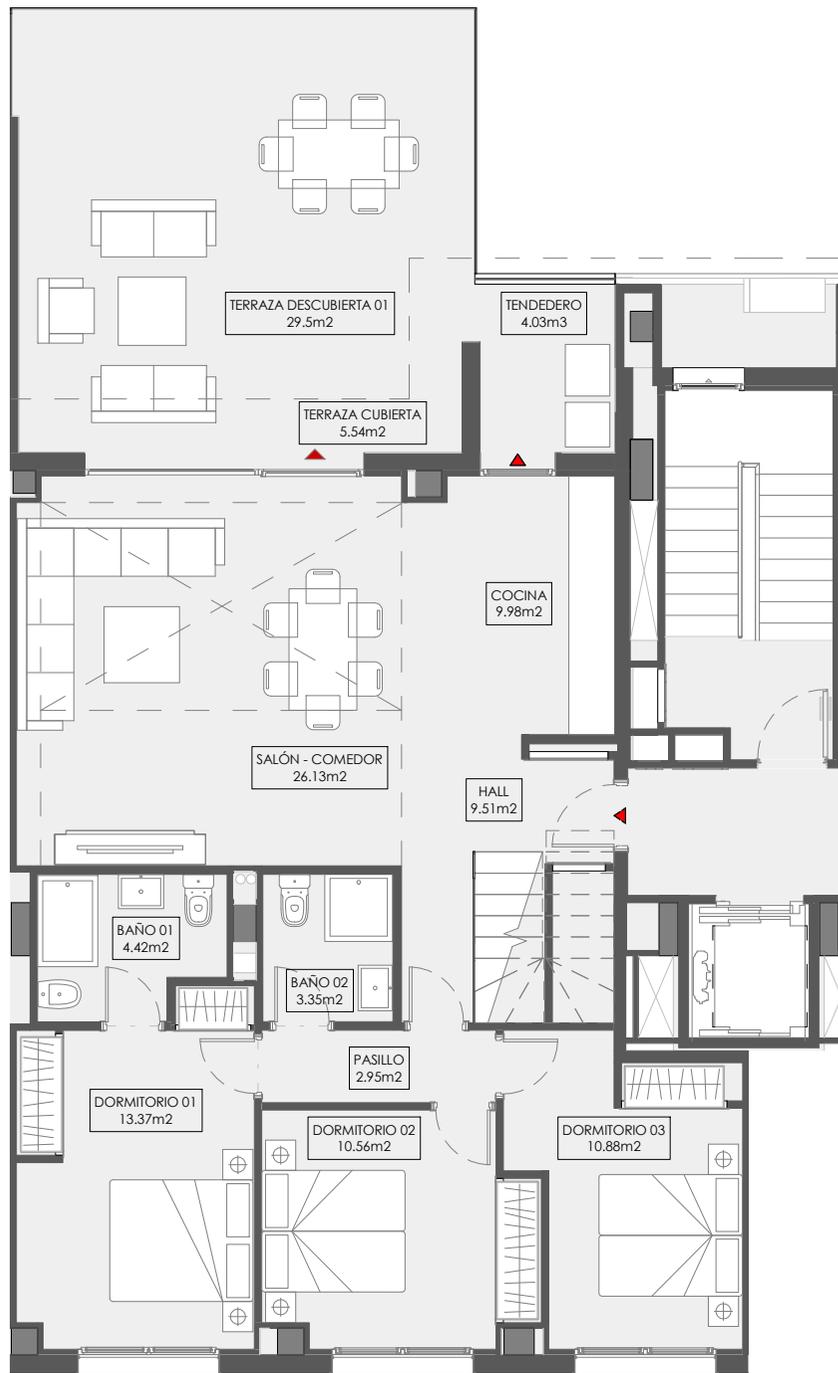

**VIVIENDA DE 3 DORMITORIOS**  
[TIPO V7]


|                    |    |    |    |    |
|--------------------|----|----|----|----|
| PORTAL             | 2  | 3  | 5  | 6  |
| PLANTA             | 4º | 4º | 4º | 4º |
| PUERTA             | A  | B  | A  | B  |
| NÚMERO DE VIVIENDA | 4  |    |    |    |

|                          |           |
|--------------------------|-----------|
| SUPERFICIE ÚTIL CUBIERTA | 127,33 m² |
|--------------------------|-----------|

|                             |          |
|-----------------------------|----------|
| SUPERFICIE ÚTIL DESCUBIERTA | 40,15 m² |
|-----------------------------|----------|

|                                |           |
|--------------------------------|-----------|
| SUPERFICIE CONSTRUIDA CUBIERTA | 181,88 m² |
|--------------------------------|-----------|

LA TERRAZA DESCUBIERTA 02 DE ESTA TIPOLOGIA ES UN ELEMENTO COMÚN DE USO PRIVATIVO

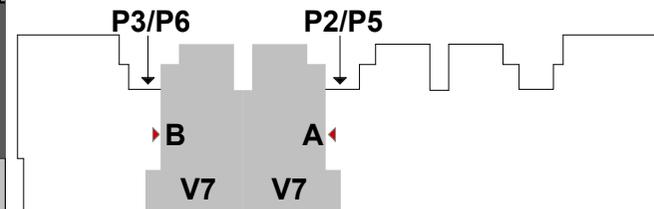

V7 OPCION 1 - TIPOLOGIA  
1 : 100



**B15**  
**ARQUITECTURA**


N O T A : LOS PRESENTES PLANOS PUEDEN SUFRIR MODIFICACIONES POR EXIGENCIAS TÉCNICAS DURANTE LA EJECUCIÓN DE OBRA.



**RUL -9 - LOS LIRIOS**

13 NOVIEMBRE 2020  
PARCELA RUL-9  
RIVAS VACIAMADRID, MADRID



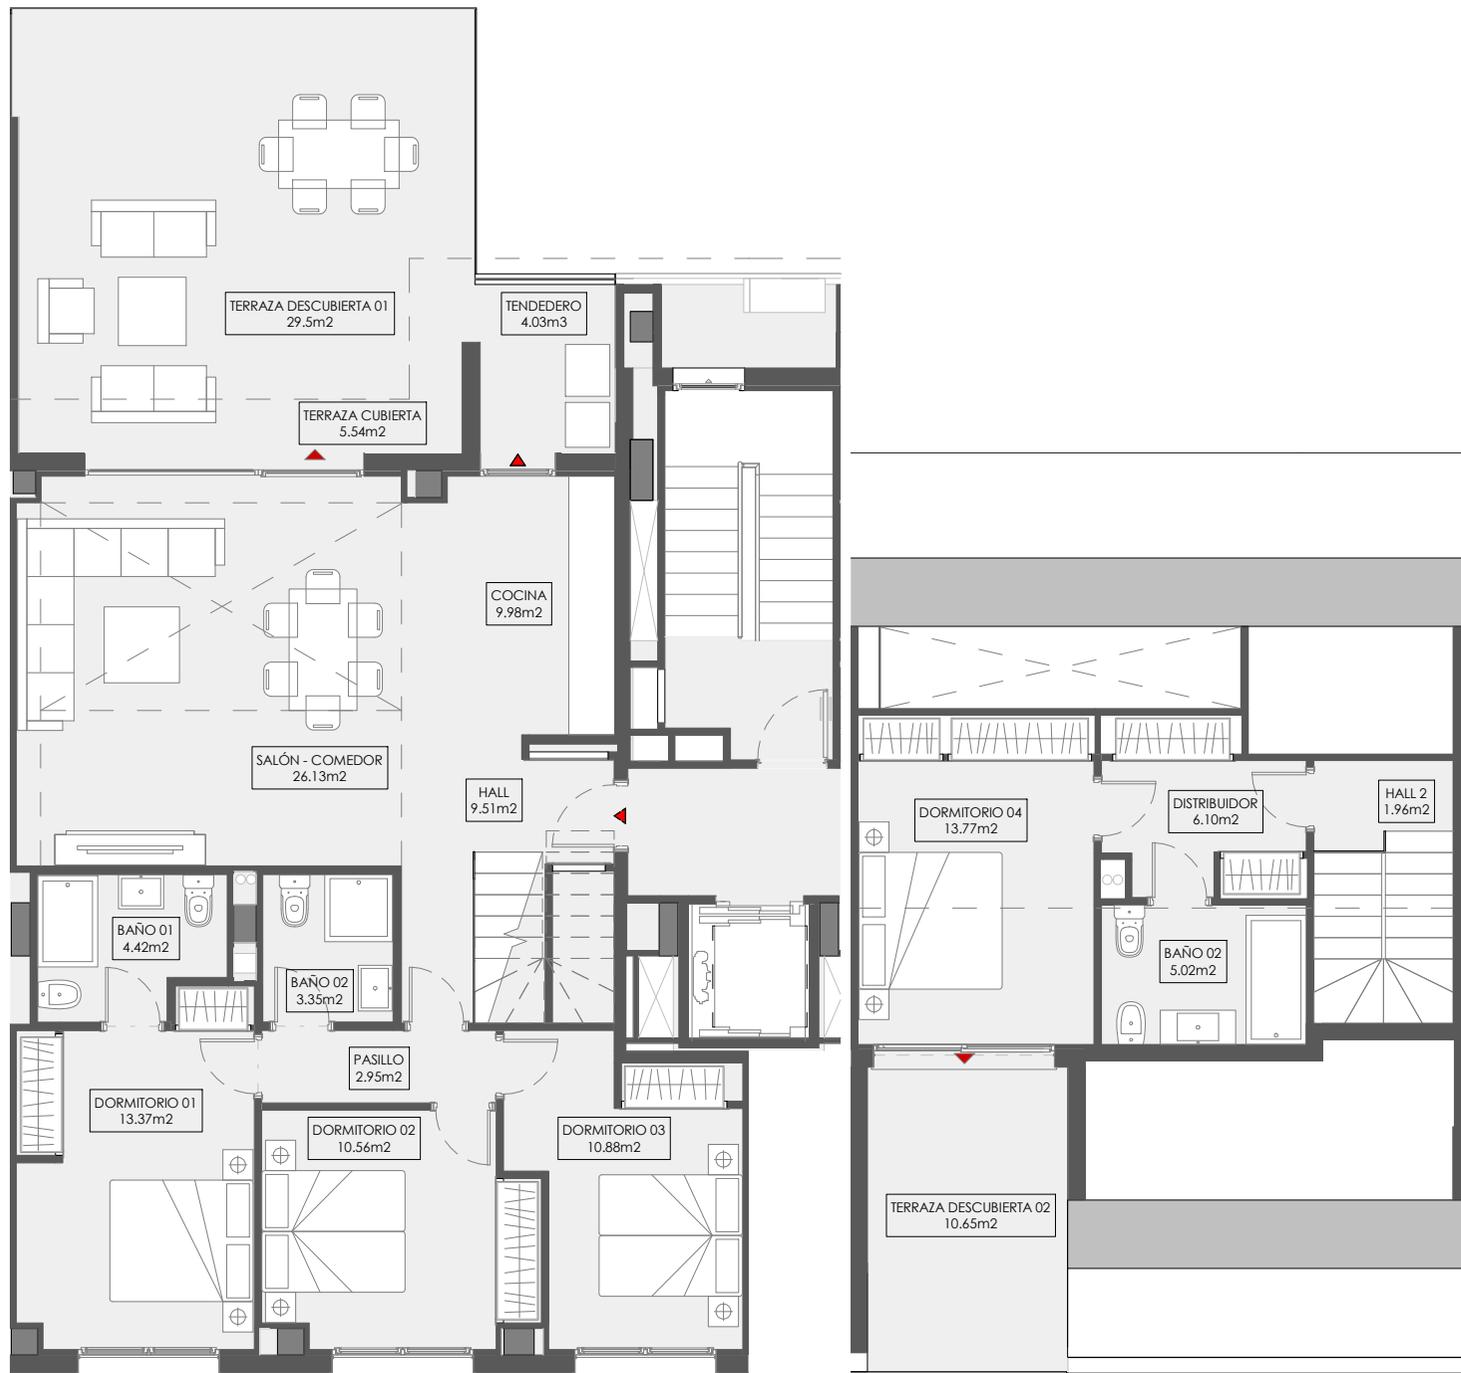

**VIVIENDA DE 3 DORMITORIOS**  
[TIPO V7]


|                    |    |    |    |    |
|--------------------|----|----|----|----|
| PORTAL             | 2  | 3  | 5  | 6  |
| PLANTA             | 4º | 4º | 4º | 4º |
| PUERTA             | A  | B  | A  | B  |
| NÚMERO DE VIVIENDA | 4  |    |    |    |

SUPERFICIE ÚTIL CUBIERTA 127,33 m²

SUPERFICIE ÚTIL DESCUBIERTA 40,15 m²

SUPERFICIE CONSTRUIDA CUBIERTA 181,88 m²

LA TERRAZA DESCUBIERTA 02 DE ESTA TIPOLOGIA ES UN ELEMENTO COMÚN DE USO PRIVATIVO

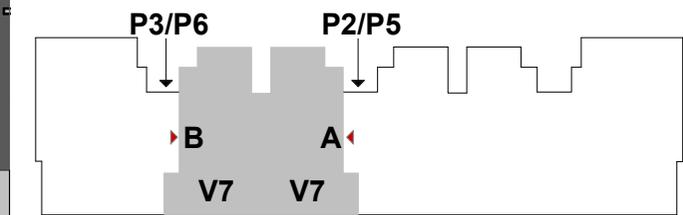

V7 OPCION 2 - TIPOLOGIA  
1 : 100


**B15**  
ARQUITECTURA

NOTA: LOS PRESENTES PLANOS PUEDEN SUFRIR MODIFICACIONES POR EXIGENCIAS TÉCNICAS DURANTE LA EJECUCIÓN DE OBRA.



**RUL -9 - LOS LIRIOS**

13 NOVIEMBRE 2020  
PARCELA RUL-9  
RIVAS VACIAMADRID, MADRID

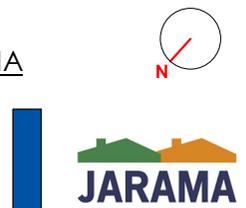



**VIVIENDA DE 3 DORMITORIOS**  
[TIPO V8]


|                    |    |    |    |    |
|--------------------|----|----|----|----|
| PORTAL             | 1  | 2  | 4  | 5  |
| PLANTA             | 4º | 4º | 4º | 4º |
| PUERTA             | A  | B  | A  | B  |
| NÚMERO DE VIVIENDA | 4  |    |    |    |

SUPERFICIE ÚTIL CUBIERTA 125,35 m²

SUPERFICIE ÚTIL DESCUBIERTA 39,77 m²

SUPERFICIE CONSTRUIDA CUBIERTA 178,31 m²

LA TERRAZA DESCUBIERTA 02 DE ESTA TIPOLOGIA ES UN ELEMENTO COMÚN DE USO PRIVATIVO

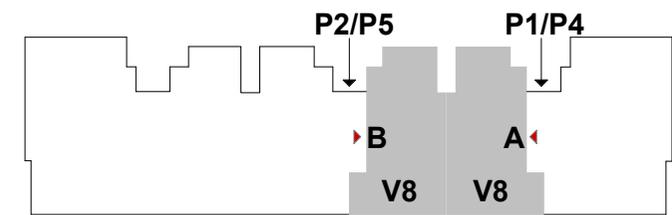

V8 - TIPOLOGIA  
1 : 100



**B15**  
**ARQUITECTURA**



NOTA: LOS PRESENTES PLANOS PUEDEN SUFRIR MODIFICACIONES POR EXIGENCIAS TÉCNICAS DURANTE LA EJECUCIÓN DE OBRA.



**RUL -9 - LOS LIRIOS**

13 NOVIEMBRE 2020  
PARCELA RUL-9  
RIVAS VACIAMADRID, MADRID



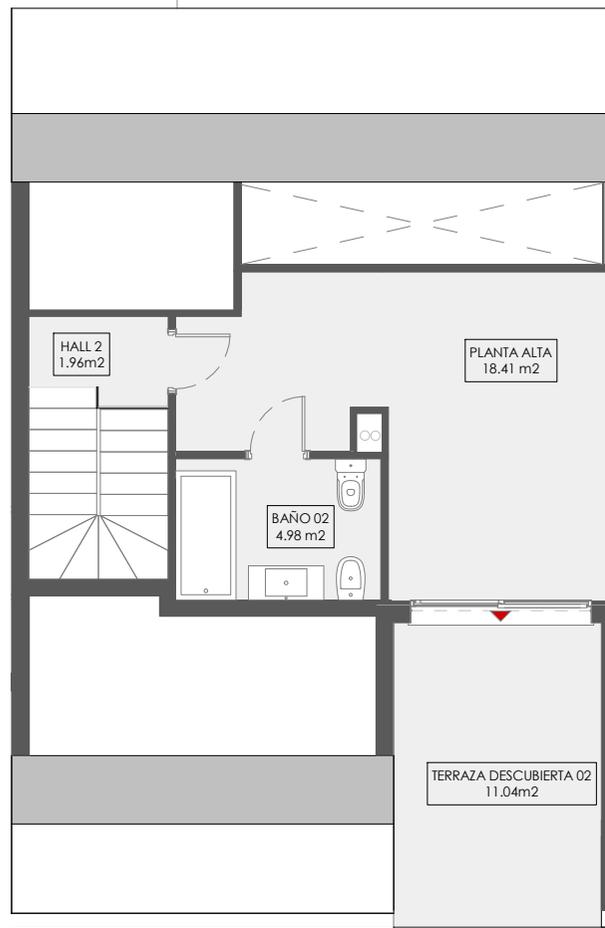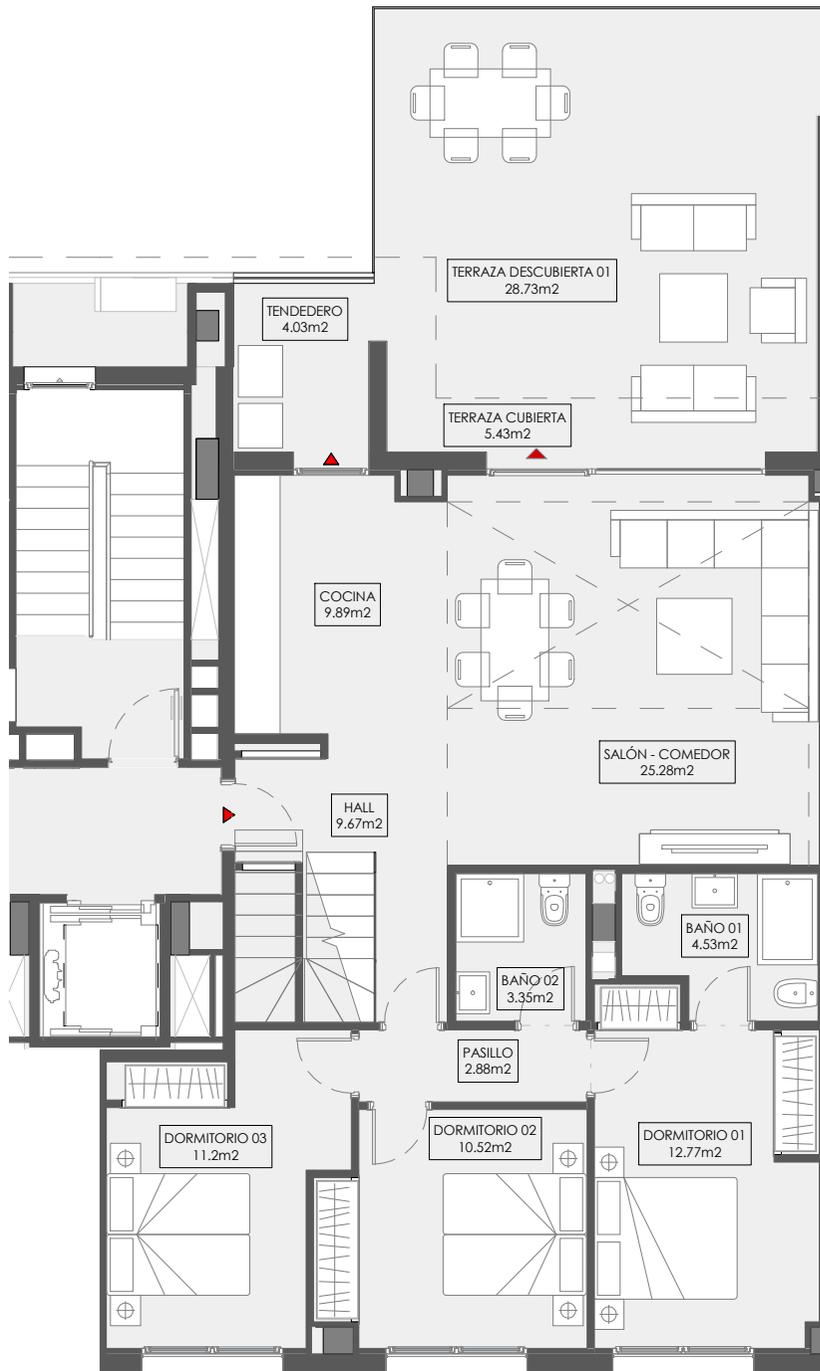

**VIVIENDA DE 3 DORMITORIOS**  
[TIPO V8]


|                    |    |    |    |    |
|--------------------|----|----|----|----|
| PORTAL             | 1  | 2  | 4  | 5  |
| PLANTA             | 4º | 4º | 4º | 4º |
| PUERTA             | A  | B  | A  | B  |
| NÚMERO DE VIVIENDA | 4  |    |    |    |

SUPERFICIE ÚTIL CUBIERTA 125,35 m²

SUPERFICIE ÚTIL DESCUBIERTA 39,77 m²

SUPERFICIE CONSTRUIDA CUBIERTA 178,31 m²

LA TERRAZA DESCUBIERTA 02 DE ESTA TIPOLOGIA ES UN ELEMENTO COMÚN DE USO PRIVATIVO

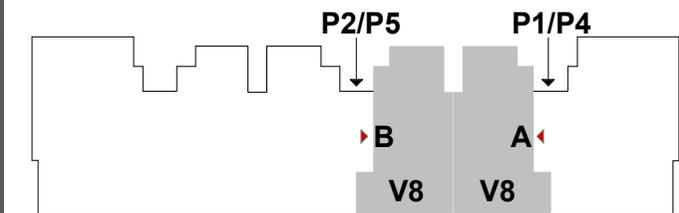

V8 OPCION 1 - TIPOLOGIA  
1 : 100



**B15**  
ARQUITECTURA


NOTA: LOS PRESENTES PLANOS PUEDEN SUFRIR MODIFICACIONES POR EXIGENCIAS TÉCNICAS DURANTE LA EJECUCIÓN DE OBRA.



**RUL -9 - LOS LIRIOS**

13 NOVIEMBRE 2020  
PARCELA RUL-9  
RIVAS VACIAMADRID, MADRID



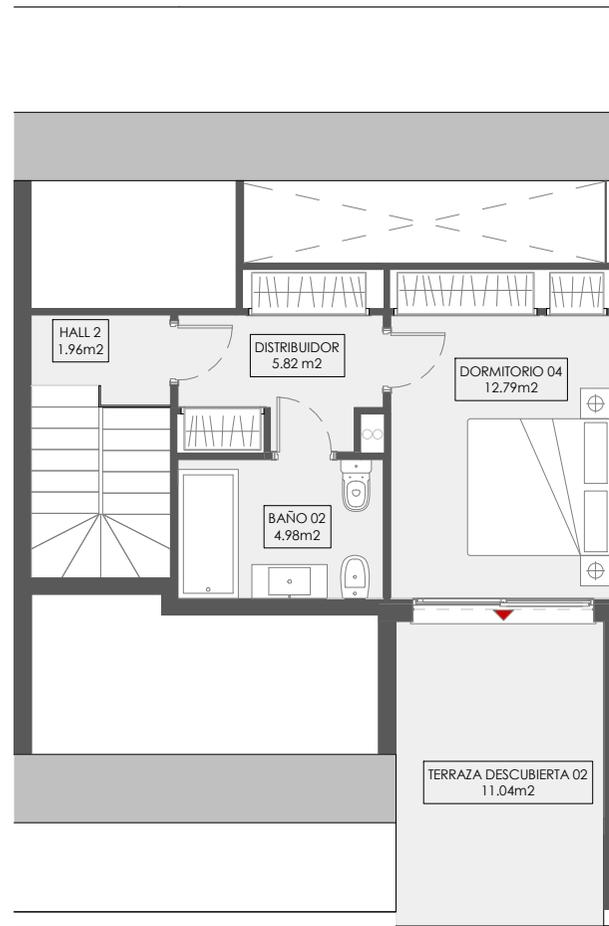

**VIVIENDA DE 3 DORMITORIOS**  
[TIPO V8]


|                    |    |    |    |    |
|--------------------|----|----|----|----|
| PORTAL             | 1  | 2  | 4  | 5  |
| PLANTA             | 4º | 4º | 4º | 4º |
| PUERTA             | A  | B  | A  | B  |
| NÚMERO DE VIVIENDA | 4  |    |    |    |

SUPERFICIE ÚTIL CUBIERTA 125,35 m²

SUPERFICIE ÚTIL DESCUBIERTA 39,77 m²

SUPERFICIE CONSTRUIDA CUBIERTA 178,31 m²

LA TERRAZA DESCUBIERTA 02 DE ESTA TIPOLOGIA ES UN ELEMENTO COMÚN DE USO PRIVATIVO

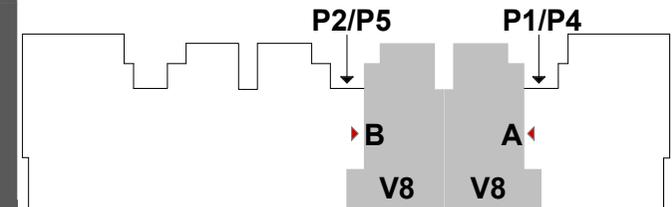

V8 OPCION 2 - TIPOLOGIA  
1 : 100



**B15**  
ARQUITECTURA


NOTA: LOS PRESENTES PLANOS PUEDEN SUFRIR MODIFICACIONES POR EXIGENCIAS TÉCNICAS DURANTE LA EJECUCIÓN DE OBRA.



**RUL -9 - LOS LIRIOS**

13 NOVIEMBRE 2020  
PARCELA RUL-9  
RIVAS VACIAMADRID, MADRID



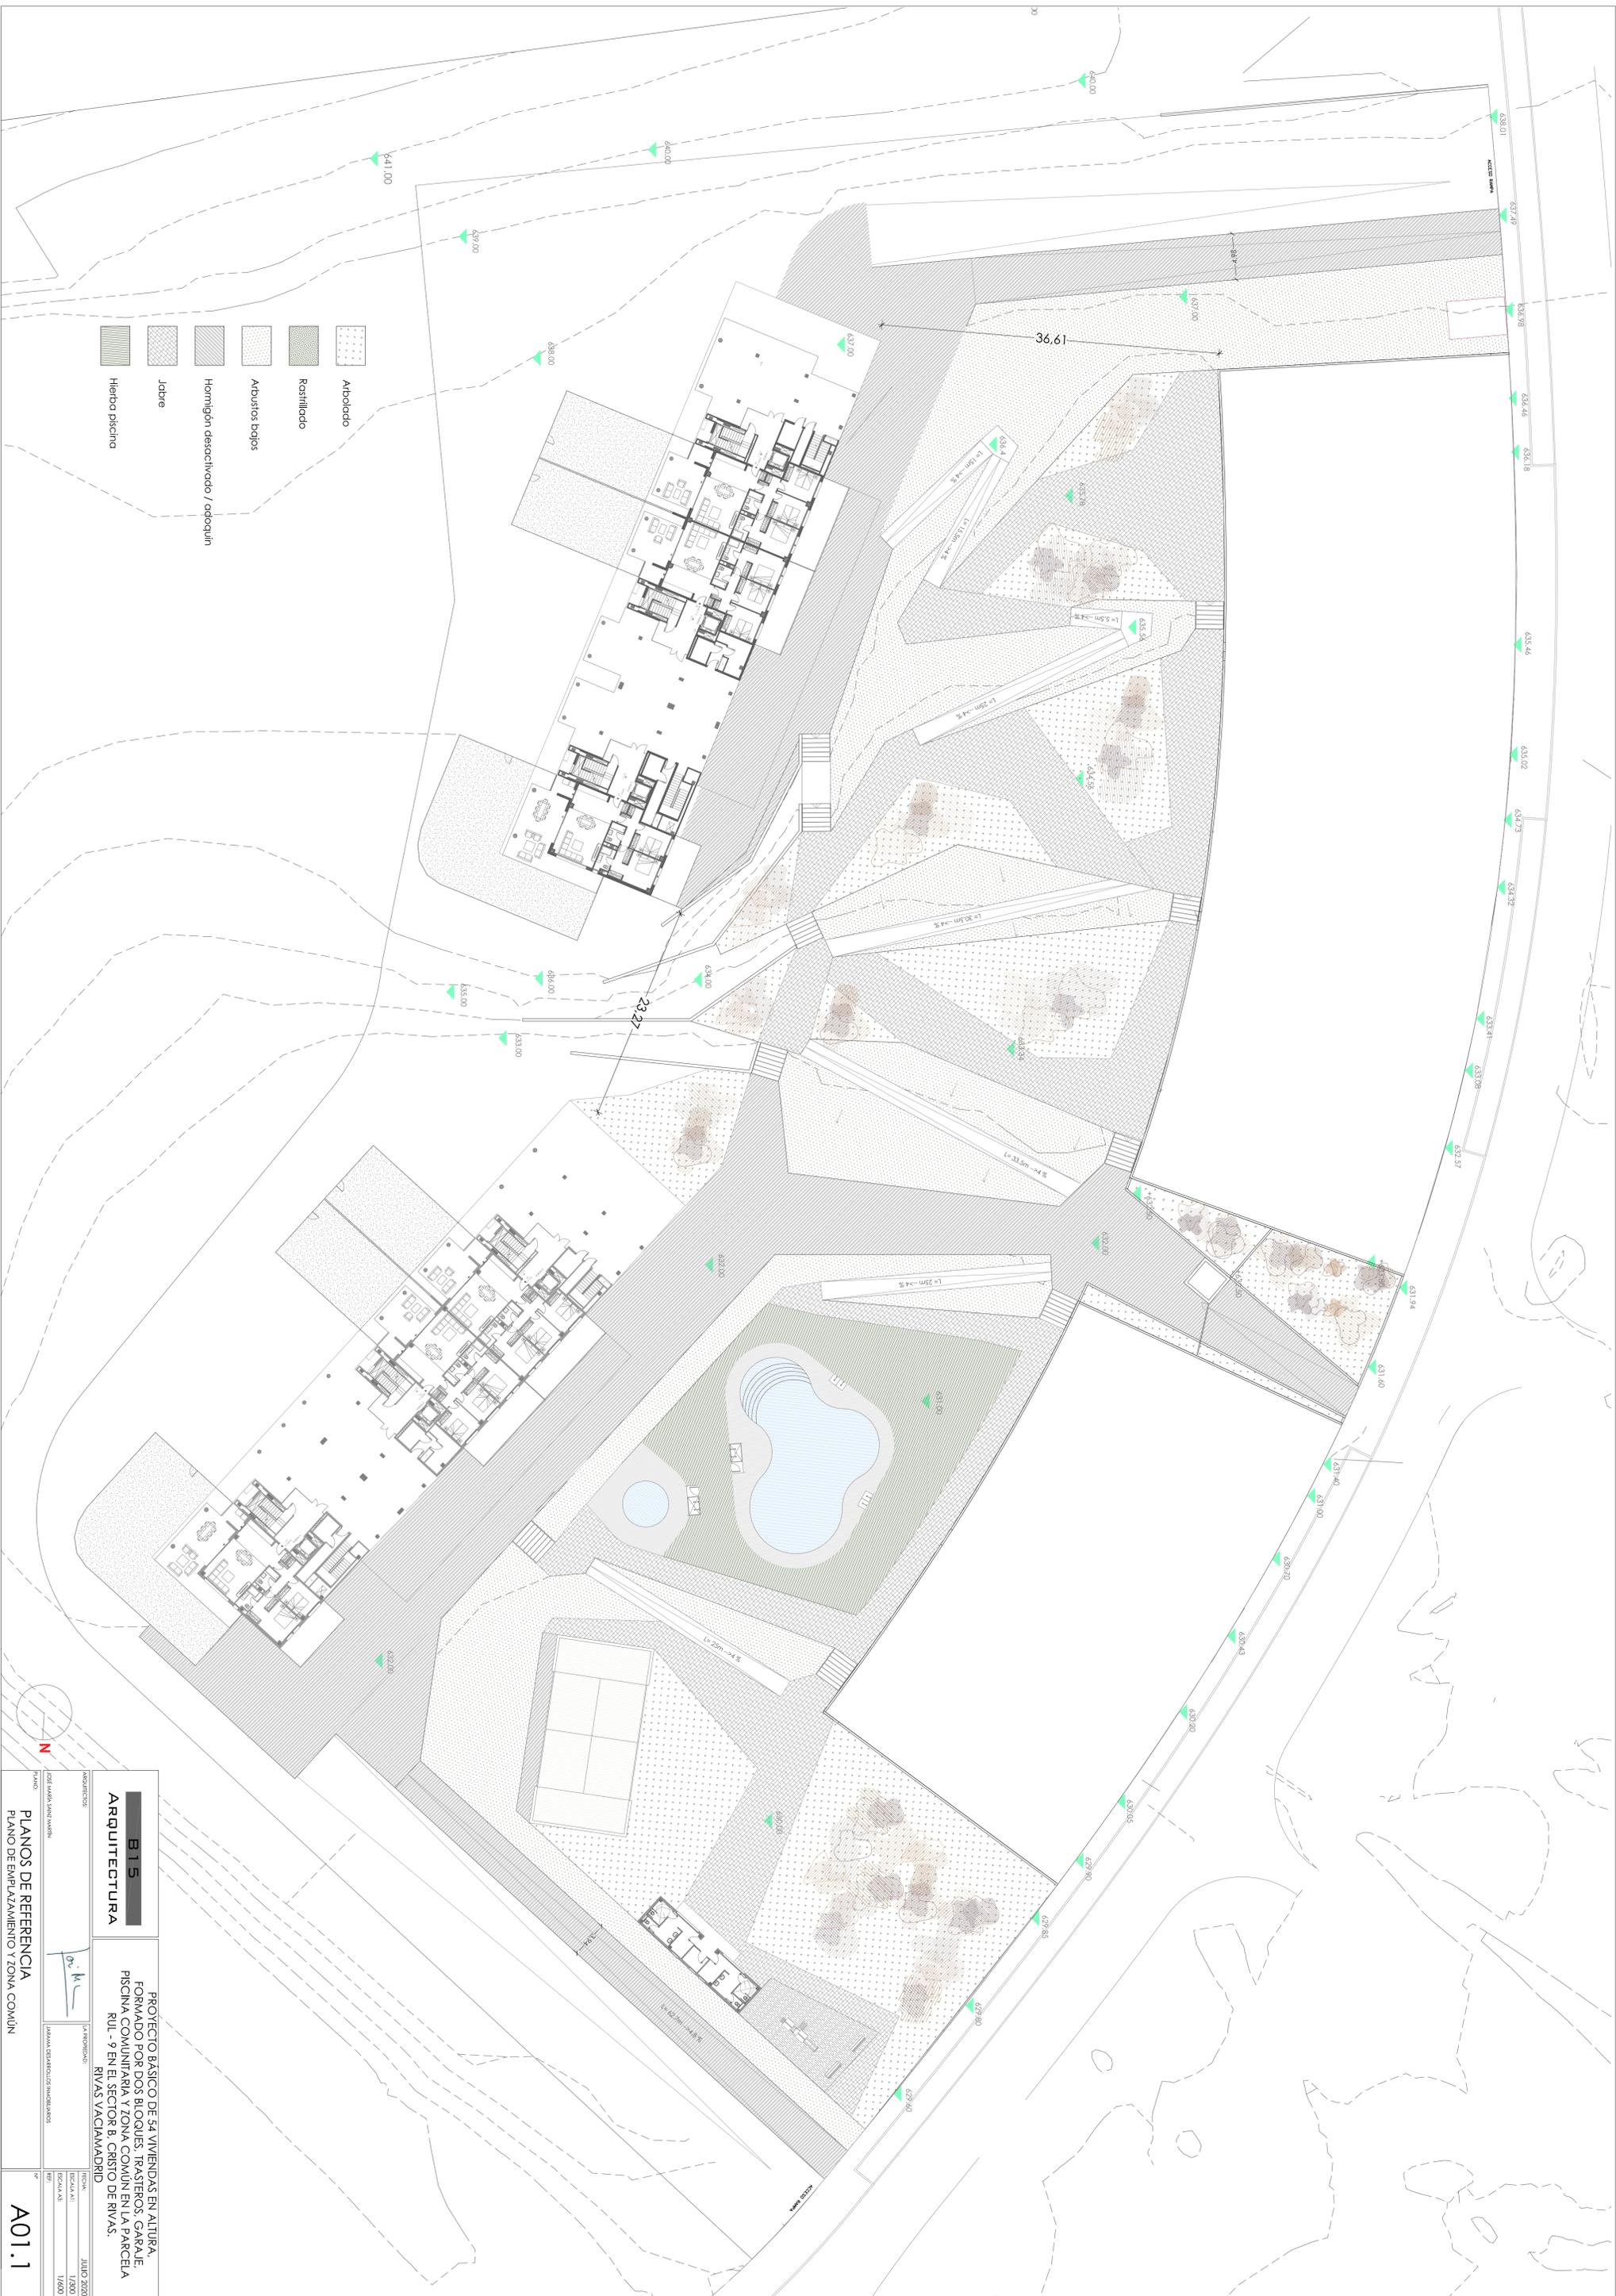

- Arbolado
- Rasillado
- Arbustos bajos
- Homigen desactivado / adoquin
- Jabbe
- Hierba pisada

**B15**  
**ARQUITECTURA**

PROYECTO BASICO DE 54 VIVIENDAS EN ALTURA.  
 FORMADO POR DOS BLOQUES, TRASTEROS, GARAJE,  
 PISCINA COMUNITARIA Y ZONA COMUN EN LA PARCELA  
 RUL - 9 EN EL SECTOR B, CRISTO DE RIVAS,  
 RIVAS VACIAMADRID

INSTRUMENTO: MAPA DEPARTAMENTAL INGENIEROS  
 PLANOS DE REFERENCIA  
 PLANO DE EMPALMAMIENTO Y ZONA COMUN

FECHA: JULIO 2020  
 ESCALA: 1/300  
 ESCALA: 1/600

**A01.1**